



# Aufbau Regler und Zähler G 4 und G 6

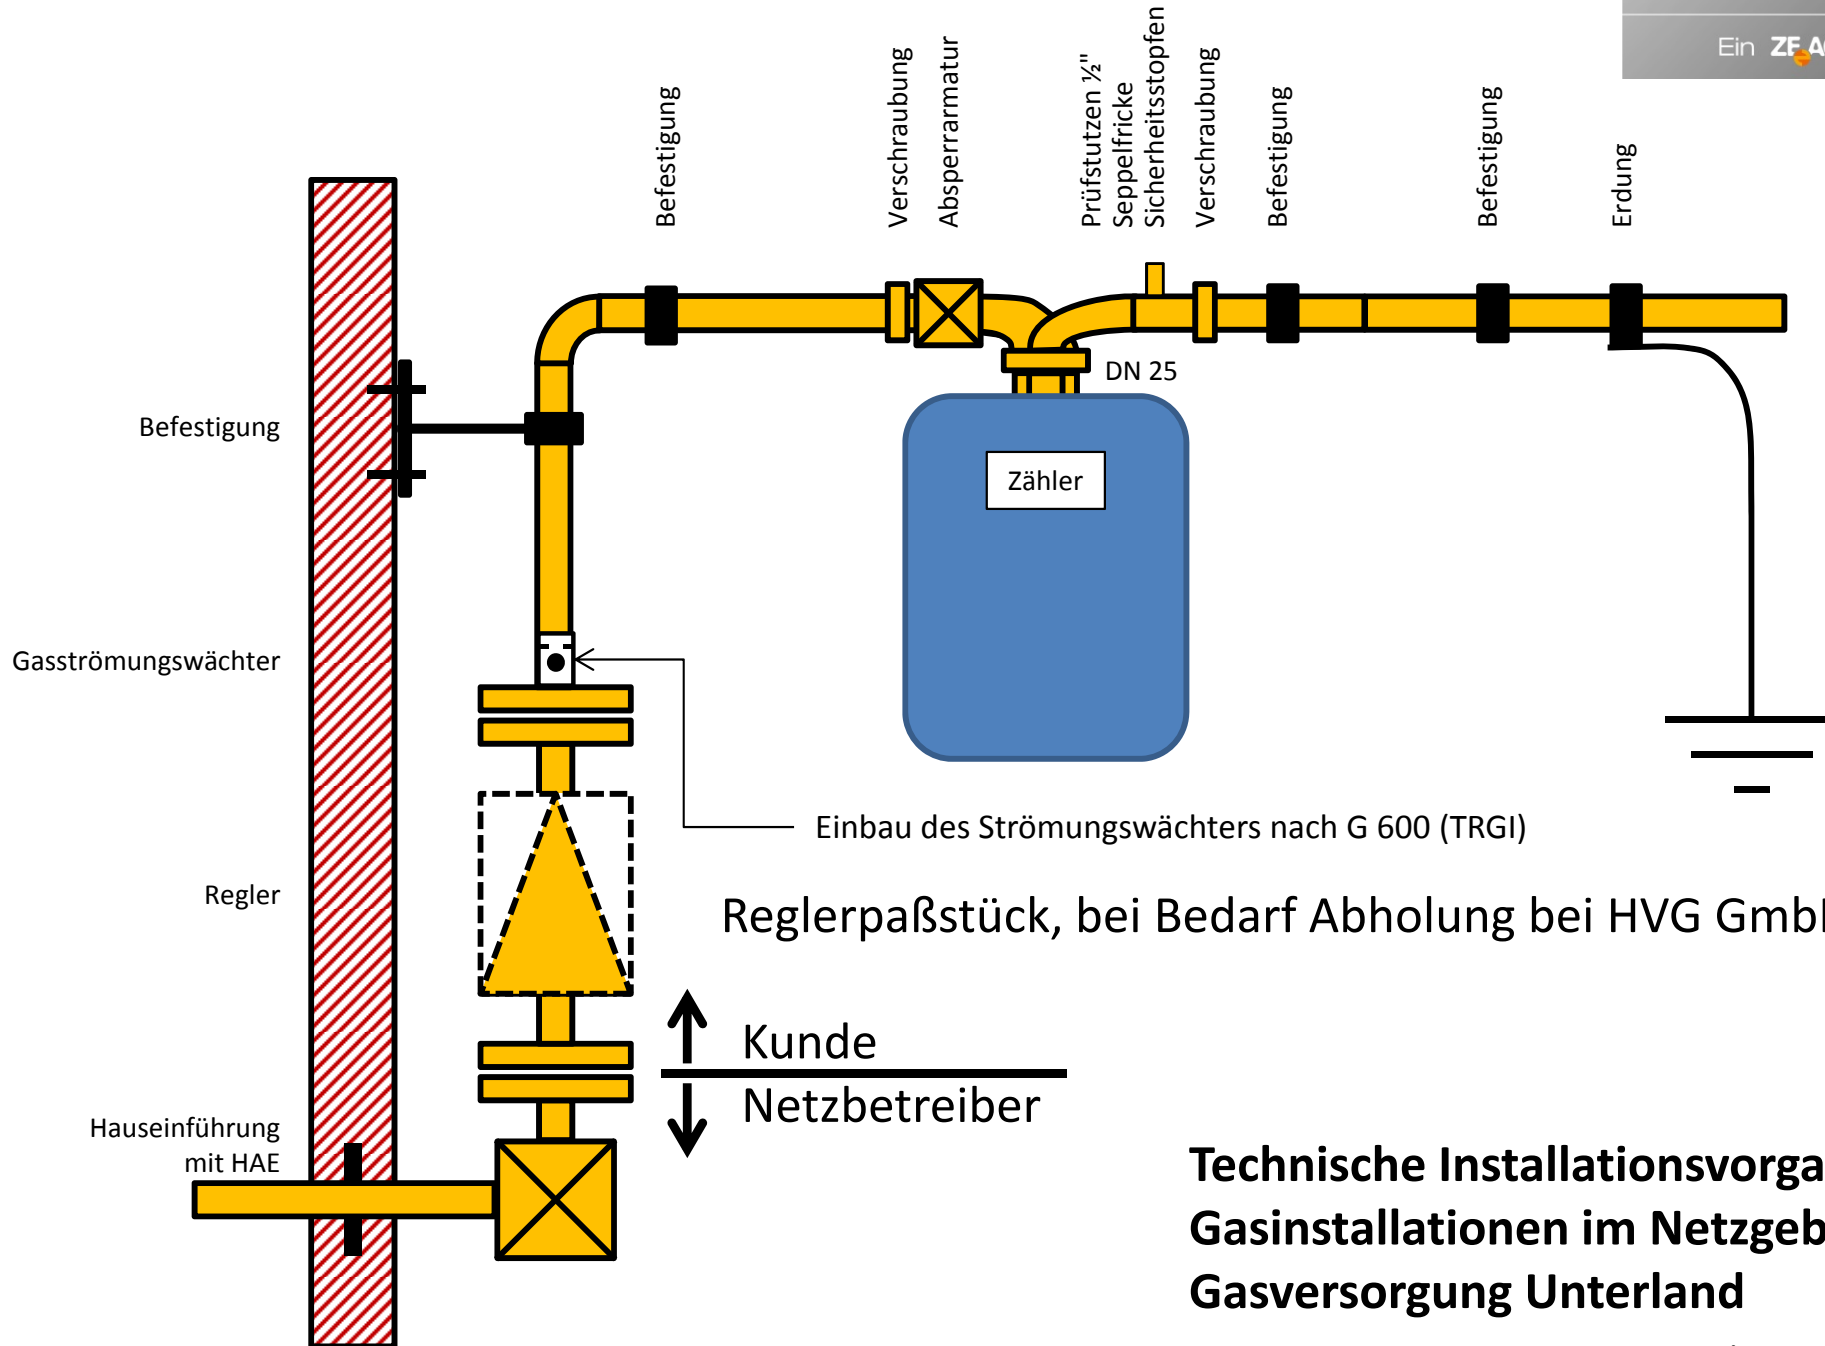


Einbau des Strömungswächters nach G 600 (TRGI)


Reglerpaßstück, bei Bedarf Abholung bei HVG GmbH

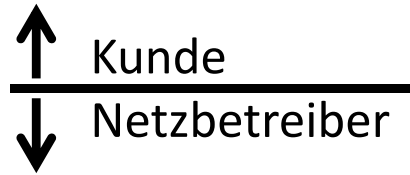


**Technische Installationsvorgabe für die Gasinstallationen im Netzgebiet der Gasversorgung Unterland**

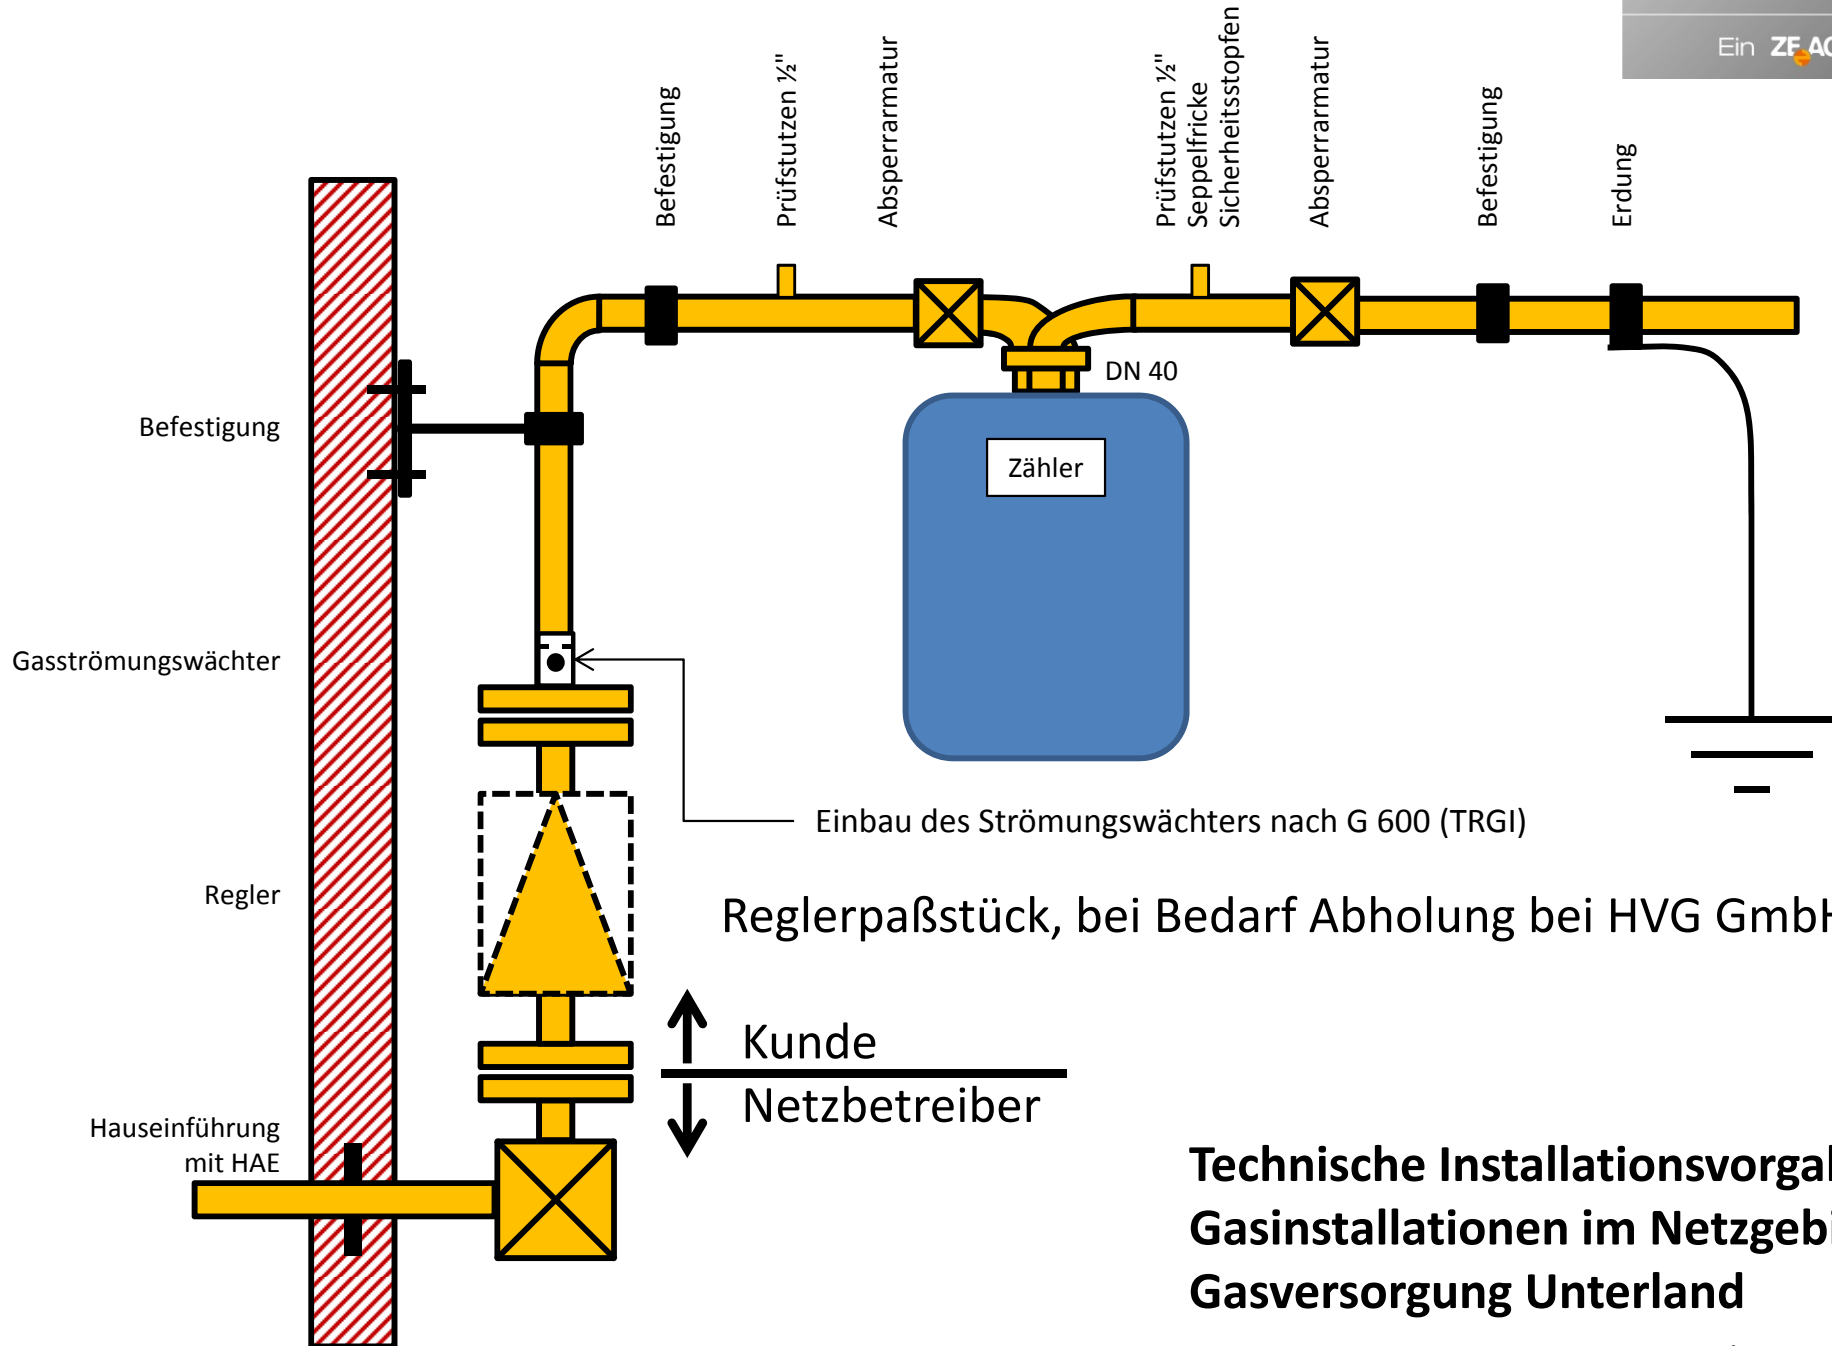

**Technische Installationsvorgabe für die Gasinstallationen im Netzgebiet der Gasversorgung Unterland**

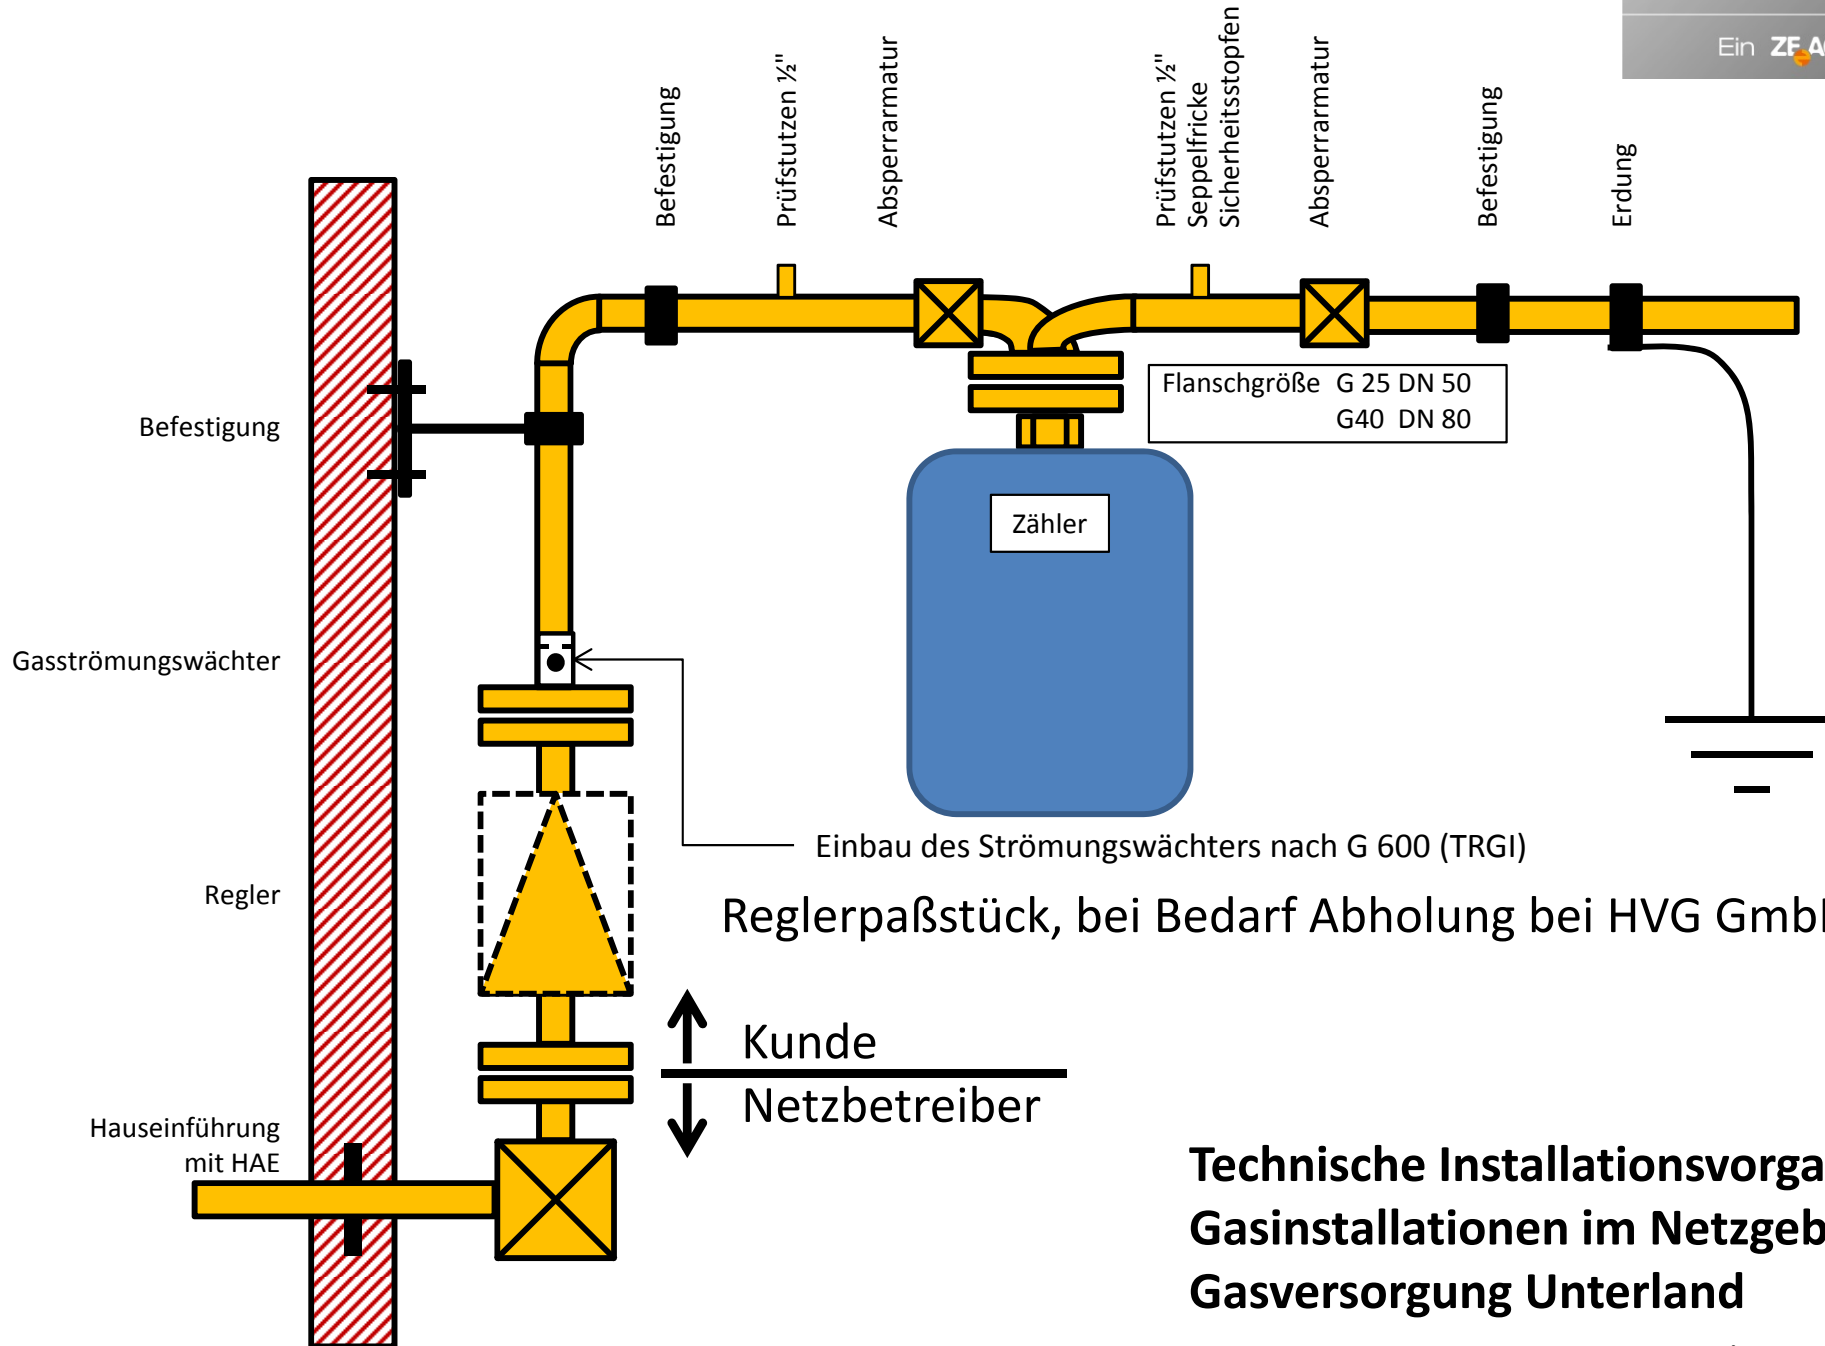

Reglerpaßstück, bei Bedarf Abholung bei HVG GmbH

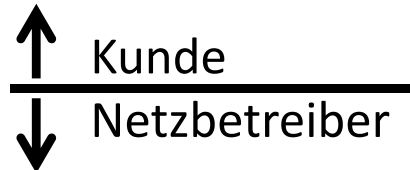

**Technische Installationsvorgabe für die Gasinstallationen im Netzgebiet der Gasversorgung Unterland**

Zählergröße	Min Q	Max Q	Nennwärmeleistung	Zähleranschluss
G4	0,040 m <sup>3</sup> /h	bis 6 m <sup>3</sup> /h	ca. 50 kW	DN25
G6	0,060 m <sup>3</sup> /h	bis 10 m <sup>3</sup> /h	ca. 75 kW	DN25
G16	0,160 m <sup>3</sup> /h	bis 25 m <sup>3</sup> /h	ca. 210 kW	DN40
G25	0,250 m <sup>3</sup> /h	bis 40 m <sup>3</sup> /h	ca. 335 kW	DN50
Ab G40*				

\*Individuelle Festlegung

Bei Anlagen über 210 kW Nennwärmeleistung sprechen Sie bitte unbedingt frühzeitig mit Ihren Ansprechpartnern Herr Brucker Tel. 07941/932-297 oder Herr Schieber Tel. 07941/932-356

Die Regler-Paßstücke können bei der HVG GmbH in Heilbronn, Weipertstr 39 (H. Herzer 07131/56-2564) oder bei der Netze-BW GmbH in Öhringen, Meisterhausstr.11 (H. Brucker, H. Schieber siehe oben) abgeholt werden.

## Technische Installationsvorgabe für die Gasinstallationen im Netzgebiet der Gasversorgung Unterland